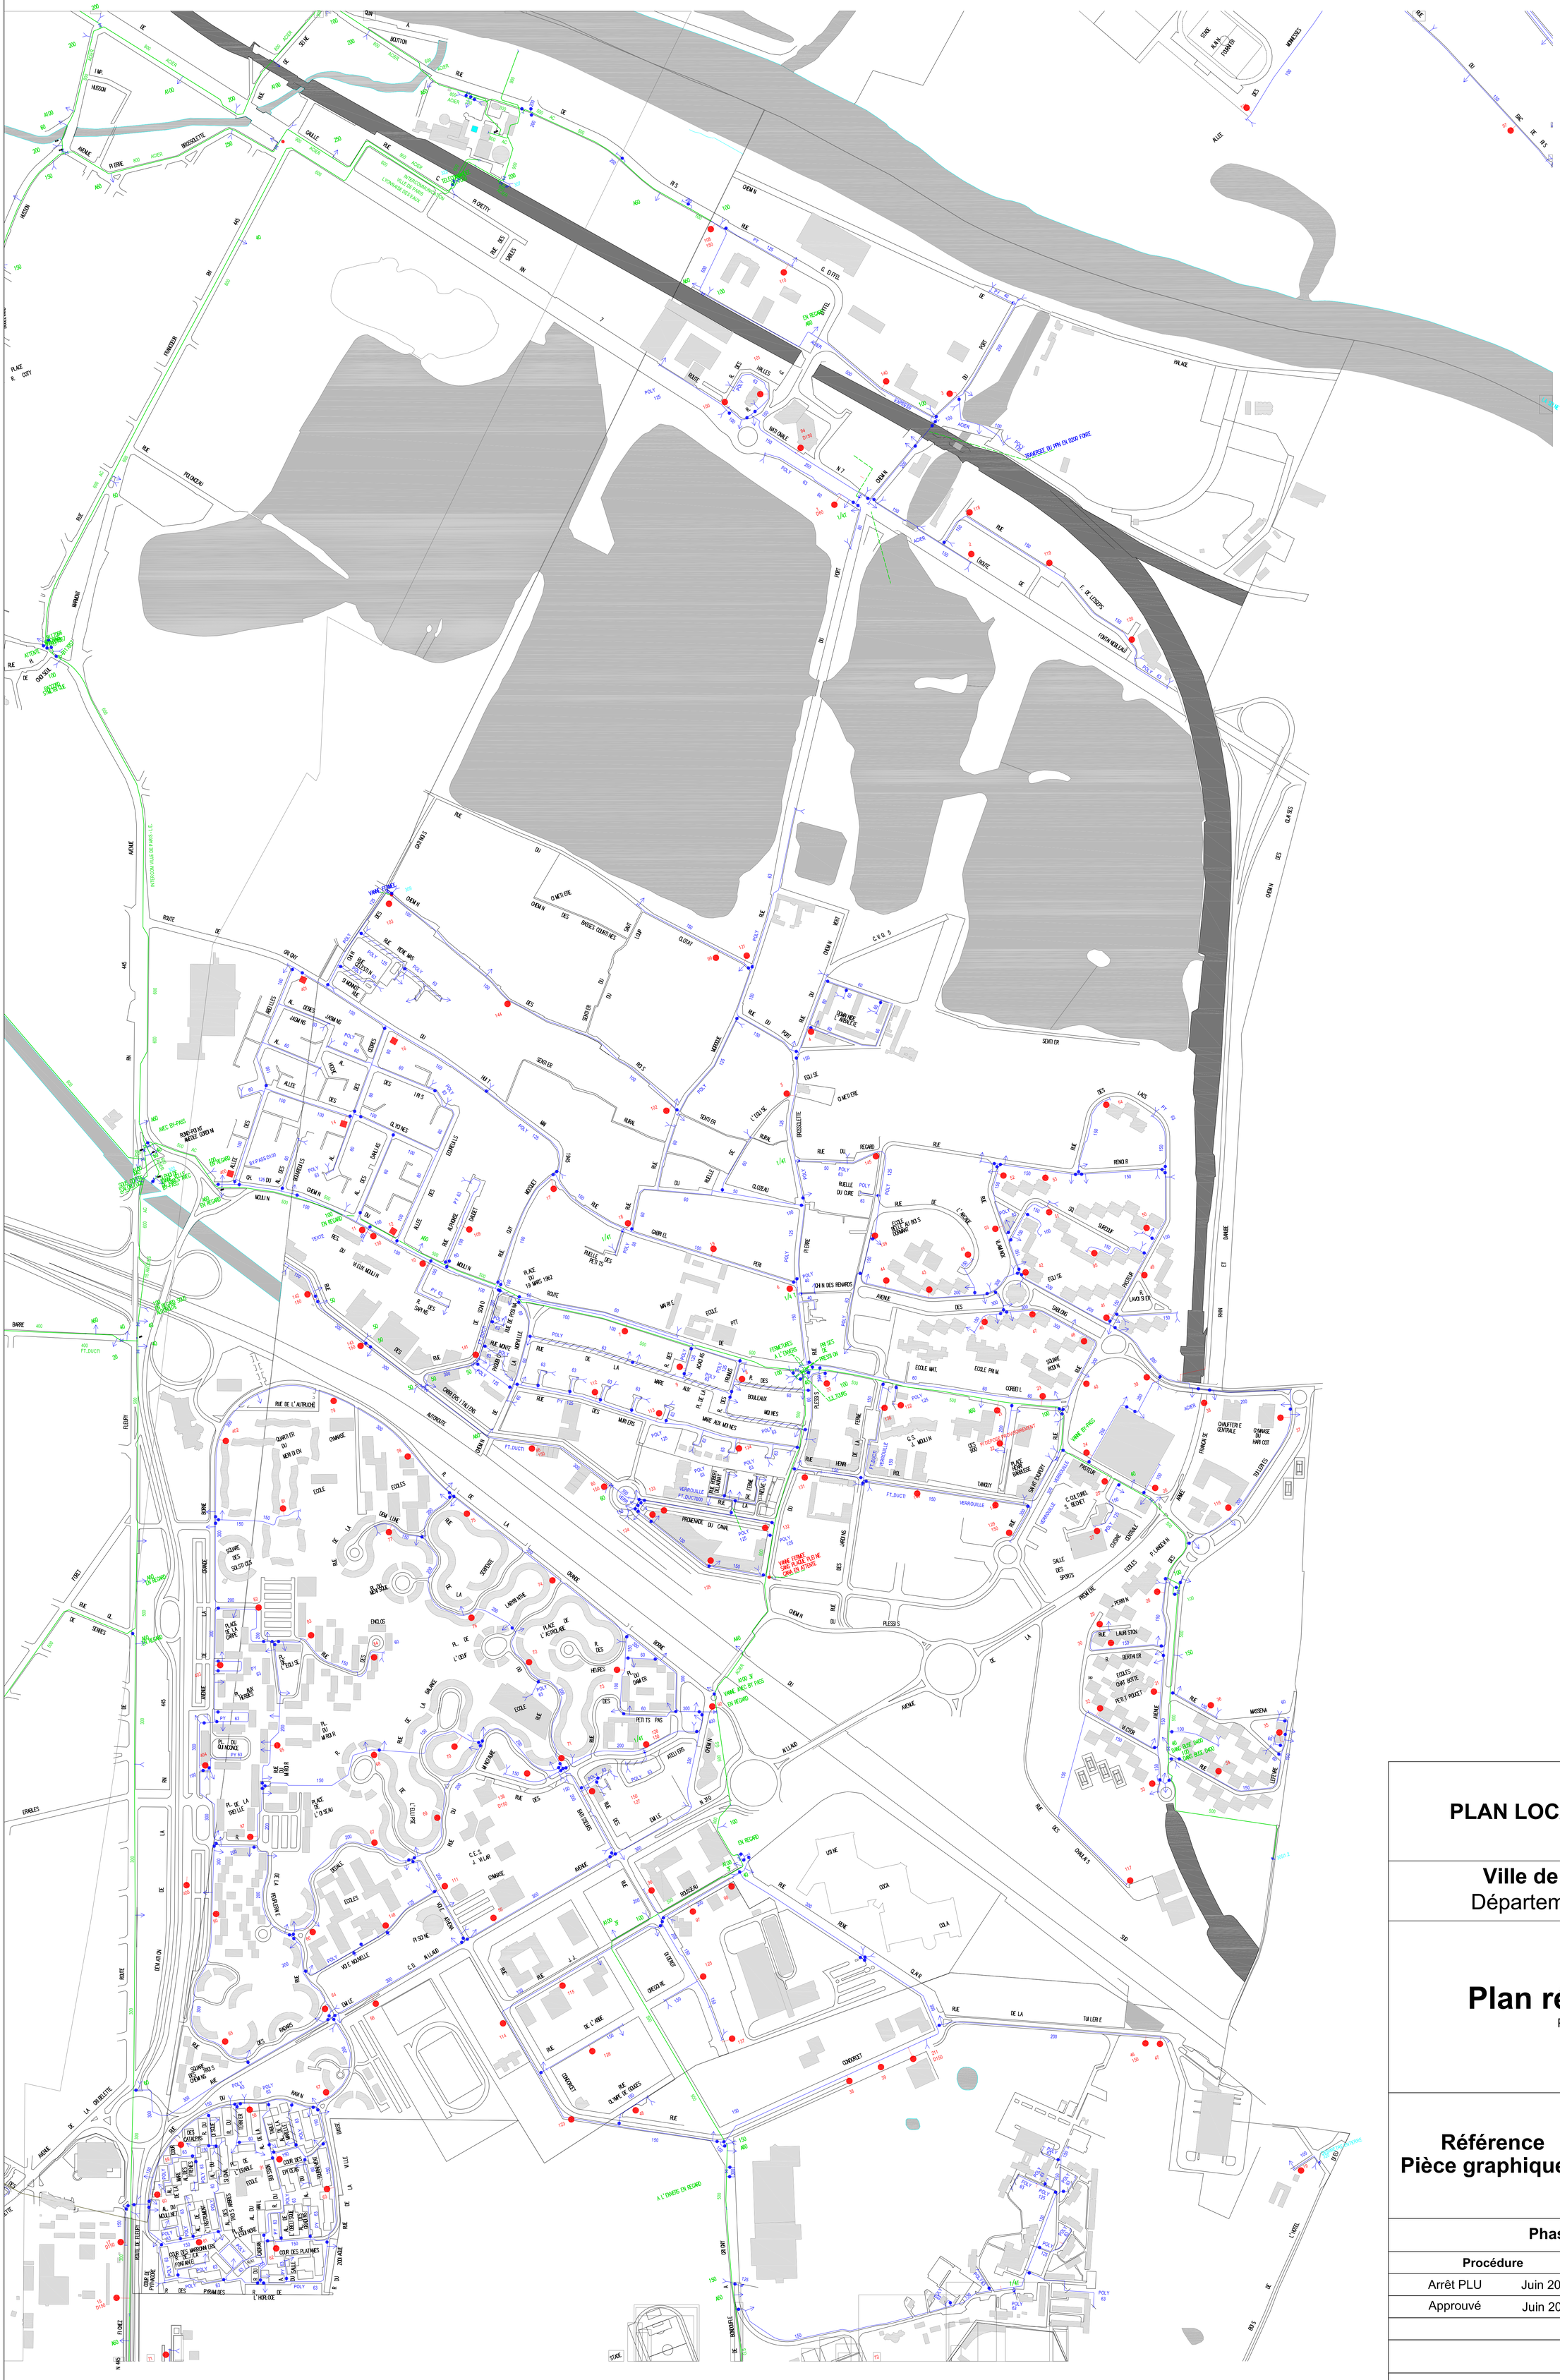

PLAN LOCAL D'URBANISME

Ville de Grigny (91350)
Département de l'Essonne

Plan réseau d'eau

Plan informatif

Référence Pièce graphique 4	Mise à jour juin 2011	Echelle $\frac{1}{5000}$

Phase approbation

Procédure	
Arrêt PLU	Juin 2010
Approuvé	Juin 2011

Service urbanisme de la ville de Grigny
19 Route de Corbeil
91350 Grigny

Légende

- Réseau d'eau potable
- Hydrant