PLAN LOCAL D'URBANISME

Ville de Grigny 91350
Département Essonne

Annexe réglementaire
Secteur de plan masse - La Folie

Plan réglementaire

Référence pièce graphique 5	Mise à jour mai 2011	Echelle $\frac{1}{1000}$

Phase approbation

Procédure	
Arrêt PLU	Juin 2010
Approuvé	Juin 2011
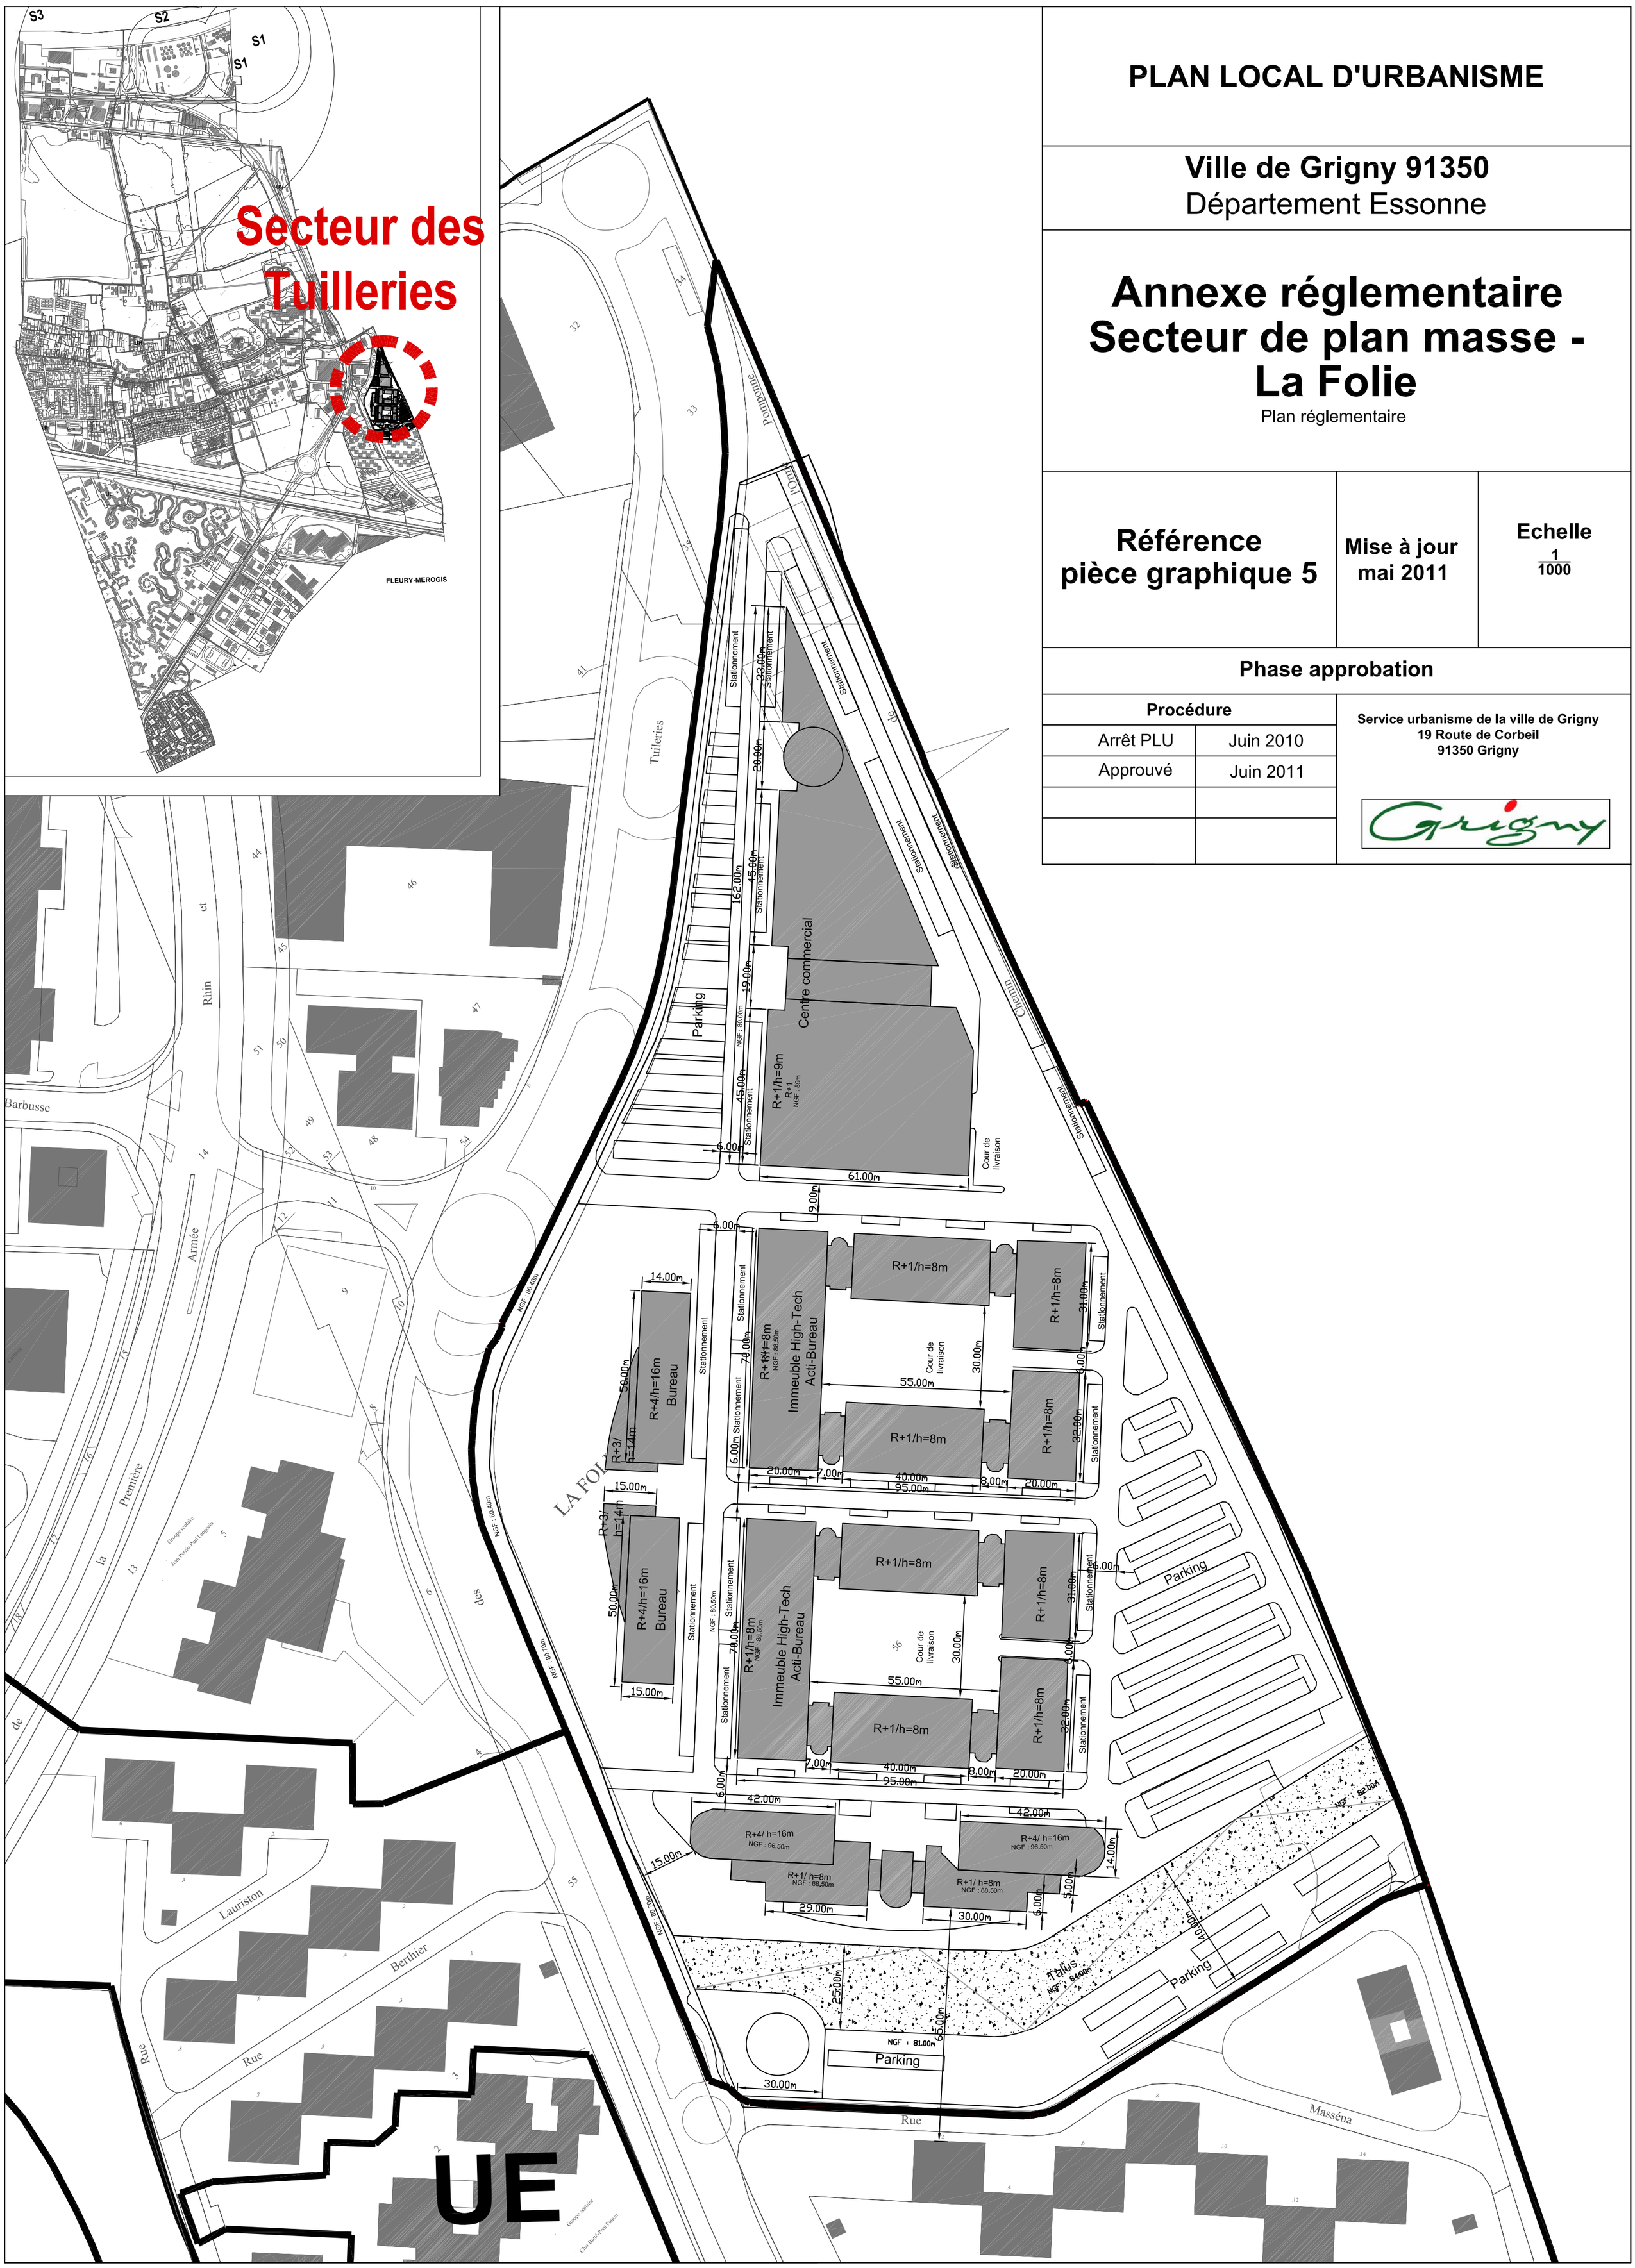
Service urbanisme de la ville de Grigny
19 Route de Corbeil
91350 Grigny